



ΕΦΗΜΕΡΙΣ ΤΗΣ ΚΥΒΕΡΝΗΣΕΩΣ

ΤΗΣ ΕΛΛΗΝΙΚΗΣ ΔΗΜΟΚΡΑΤΙΑΣ

ΤΕΥΧΟΣ ΤΕΤΑΡΤΟ **Αρ. Φύλλου 820**

24 Σεπτεμβρίου 2002

ΠΕΡΙΕΧΟΜΕΝΑ

ΑΠΟΦΑΣΕΙΣ

ΑΠΟΦΑΣΕΙΣ

Αριθ.: 3400, σχ. 3351 (1)

Τροποποίηση σχεδίου πόλης στα Ο.Τ. 651 και 663 στη συνοικία Καραγάτς του Δήμου Βόλου Ν. Μαγνησίας.

Ο ΓΕΝΙΚΟΣ ΓΡΑΜΜΑΤΕΑΣ ΠΕΡΙΦΕΡΕΙΑΣ ΘΕΣΣΑΛΙΑΣ

Έχοντας υπόψη:

1. Τις διατάξεις των άρθρων 3 και 70 του Ν.Δ/τος της 17.7.1923 (ΦΕΚ. 228 Α) «Περί σχεδίων πόλεων κ.λ.π.» όπως τροποποιήθηκε και συμπληρώθηκε μεταγενέστερα.

2. Τις διατάξεις του άρθρου 29 του Ν. 2831/2000 (ΦΕΚ.140Α) «Περί τροποποίησης του Γενικού Οικοδομικού Κανονισμού (Ν. 1577/85) και άλλων διατάξεων.»

3. Το εγκεκριμένο ρυμοτομικό σχέδιο πόλης στη συνοικία Καραγάτς του Δήμου Βόλου (ΦΕΚ 102/7.04.1930).

4. Την Απόφαση 204/2002 του Δημοτικού Συμβουλίου Βόλου και το γεγονός ότι κατά της παραπάνω απόφασης δεν υπήρξαν ασκηθείσες ενστάσεις.

5. Τη θετική γνωμοδότηση 116/16/3.9.2002 του Περιφερειακού Συμβουλίου Χωροταξίας Οικισμού και Περιβάλλοντος της ΔΙ Π ΕΧΩ Θεσσαλίας.

6. Το γεγονός ότι από τις κανονιστικές διατάξεις της Απόφασης αυτής δεν προκαλείται δαπάνη σε βάρος του Κρατικού Προϋπολογισμού και του οικείου Δήμου.

Επειδή:

Με την προτεινόμενη τροποποίηση δεν προκύπτει μείωση του εμβαδού των κοινοχρήστων χώρων, αλλά αντιθέτως αύξηση γιατί, λόγω της κατάργησης της πρασιάς αυξάνεται το πλάτος της οδού από 15 σε 20 μέτρα και διευρύνεται ένας σημαντικός οδικός άξονας όπως η οδός Κασσαβέτη της οποίας το πλάτος είναι στο μεγαλύτερο μήκος της στα 20 μέτρα, αποφασίζουμε:

Την έγκριση της πρότασης τροποποίησης του σχεδίου πόλης στα Ο.Τ. 651 & 663 στη συνοικία Καραγάτς του Δήμου Βόλου όπως απεικονίζεται στο τοπογραφικό διάγραμμα σε κλ. 1:500 που συνέταξε ο Πολιτικός Μηχανικός Κουβάτας Ιωάννης το οποίο συνοδεύει την Απόφαση αυτή.


Η ισχύς της παρούσας Απόφασης αρχίζει από τη δημοσίευσή της στην Εφημερίδα της Κυβερνήσεως.

Η απόφαση αυτή να δημοσιευτεί στην Εφημερίδα της Κυβερνήσεως.

Λάρισα, 12 Σεπτεμβρίου 2002

Ο Γενικός Γραμματέας Περιφέρειας
ΙΩΑΝΝΗΣ ΚΑΡΑΤΖΙΩΤΗΣ


134550
134600
134650
134700
595400
595350
595300
595250
595200
ΟΔΟΣ ΕΘΝΙΚΗΣ ΑΝΤΙΣΤΑΣΕΩΣ
ΟΔΟΣ ΤΡΙΚΟΥΠΗ
ΟΔΟΣ ΚΑΣΣΑΒΕΤΗ
ΠΛΑΤΟΣ 12.00 μ.
ΟΤ 651
ΟΤ 663
ΑΡΧΕΙΟ: 200.FPL

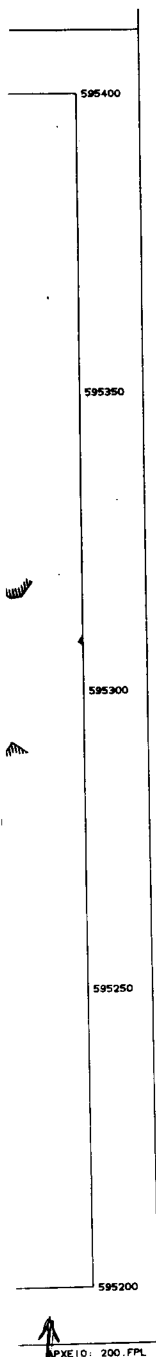



α/α	ΟΝΟΜΑΤΕΠΩΝΥΜΟ	ΑΡΙΘΜΟΣ ΙΔΙΟΚΤΗΣΙΑΣ
1.	ΧΑΡΙΚΛΕΙΑ ΚΟΥΦΛΕΡ χήρα ΔΗΜΗΤΡΙΟΥ	01
2.	ΑΛΕΞΑΝΔΡΑ ΠΕΣΚΗΡΗ σύζυγος ΣΠΥΡΙΔΩΝΟΣ	02
3.	ΙΩΑΝΝΗΣ ΜΑΣΤΕΛΟΣ	03
4.	ΜΑΓΔΑ ΜΑΚΡΗ σύζυγος ΚΩΝΣΤΑΝΤΙΝΟΥ	04
5.	ΔΗΜΗΤΡΙΟΣ ΤΣΕΤΖΕΡΗΣ	05
6.	ΧΡΙΣΤΙΝΑ ΤΣΟΤΡΑ και ΜΑΡΙΑ ΘΑΝΟΥ	06
7.	ΔΙΟΝΥΣΙΑ ΚΩΝΣΤΑ σύζυγος ΔΗΜΟΣΘΕΝΗ	07
8.	ΜΑΡΙΑ ΜΙΧΑΛΟΠΟΥΛΟΥ σύζυγος ΣΤΑΥΡΟΥ	08
9.	ΧΡΗΣΤΟΣ ΚΑΦΙΩΤΗΣ	09
10.	ΣΟΥΛΑ ΓΡΑΜΜΕΝΟΠΟΥΛΟΥ - ΓΕΩΡΓΟΥΛΑ	10
11.	ΦΙΛΙΤΣΑ ΞΑΦΑΡΑ	11
12.	ΦΡΑΓΓΟΠΟΥΛΟΣ	12
13.	ΕΦΗ ΓΡΑΜΜΕΝΟΠΟΥΛΟΥ - ΔΕΤΣΙΚΑ ΣΟΥΛΑ ΓΡΑΜΜΕΝΟΠΟΥΛΟΥ - ΓΕΩΡΓΟΥΛΑ	13
14.	ΑΙΚΑΤΕΡΙΝΗ ΣΑΛΤΙΚΗ - ΠΑΠΑΘΕΧΑΡΗ ΧΑΡΟΥΛΑ ΣΑΛΤΙΚΗ - ΠΑΠΑΖΟΓΛΟΥ	14
15.	ΤΙΤΙΚΑ ΡΟΥΣΣΟΠΟΥΛΟΥ - ΚΟΥΤΡΟΥΜΠΑ	15


ΕΘΝΙΚΟ ΤΥΠΟΓΡΑΦΕΙΟ
Για τεχνικούς λόγους στο σχεδιάγραμμα έγινε σμίκρυνση κατά ποσοστό 40 %


ΥΠΟΜΝΗΜΑ

———	ΠΡΟΤΕΙΝΟΜΕΝΗ ΟΙΚΟΔΟΜΙΚΗ ΓΡΑΜΜΗ
———	ΠΡΟΤΕΙΝΟΜΕΝΗ ΡΥΜΟΤΟΜΙΚΗ ΓΡΑΜΜΗ
------	ΚΑΤΑΡΓΟΥΜΕΝΗ ΟΙΚΟΔΟΜΙΚΗ ΓΡΑΜΜΗ
------	ΚΑΤΑΡΓΟΥΜΕΝΗ ΡΥΜΟΤΟΜΙΚΗ ΓΡΑΜΜΗ
———	ΠΑΡΑΜΕΝΟΥΣΑ ΟΙΚΟΔΟΜΙΚΗ ΓΡΑΜΜΗ
———	ΠΑΡΑΜΕΝΟΥΣΑ ΡΥΜΟΤΟΜΙΚΗ ΓΡΑΜΜΗ

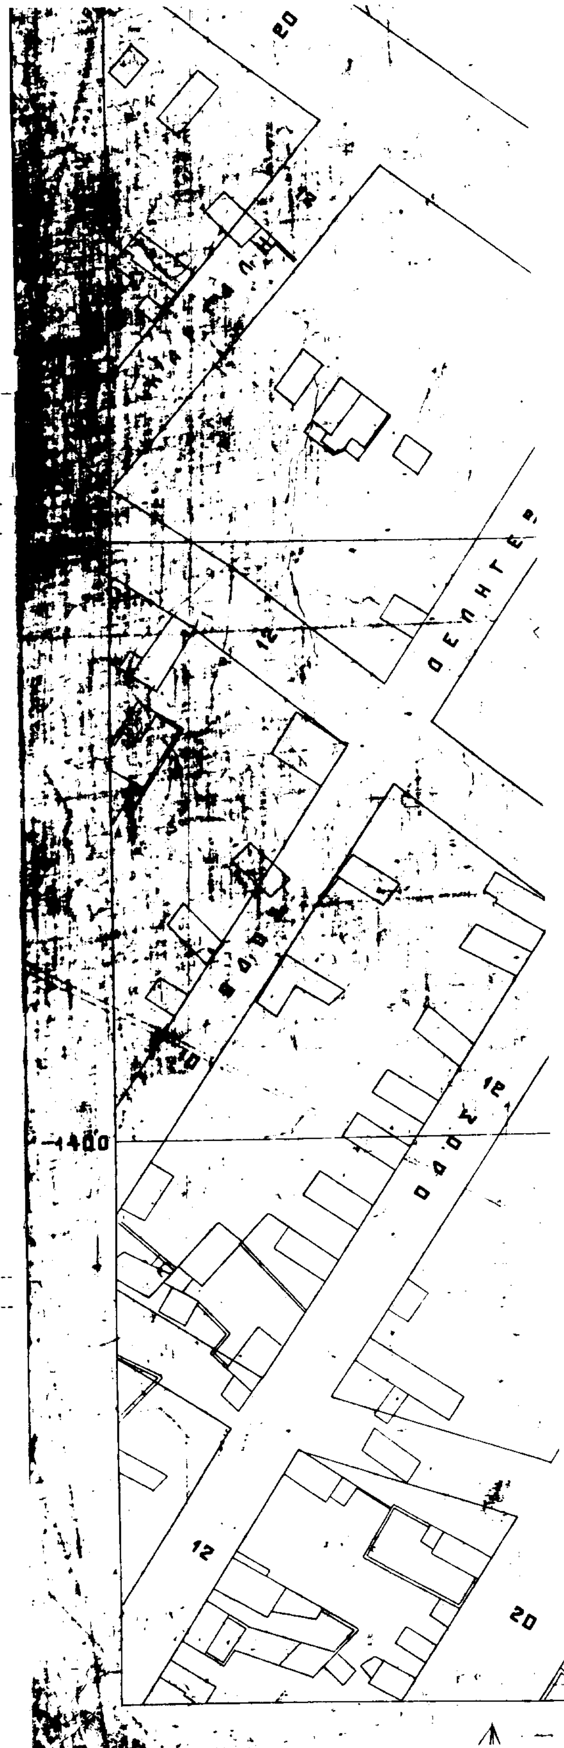

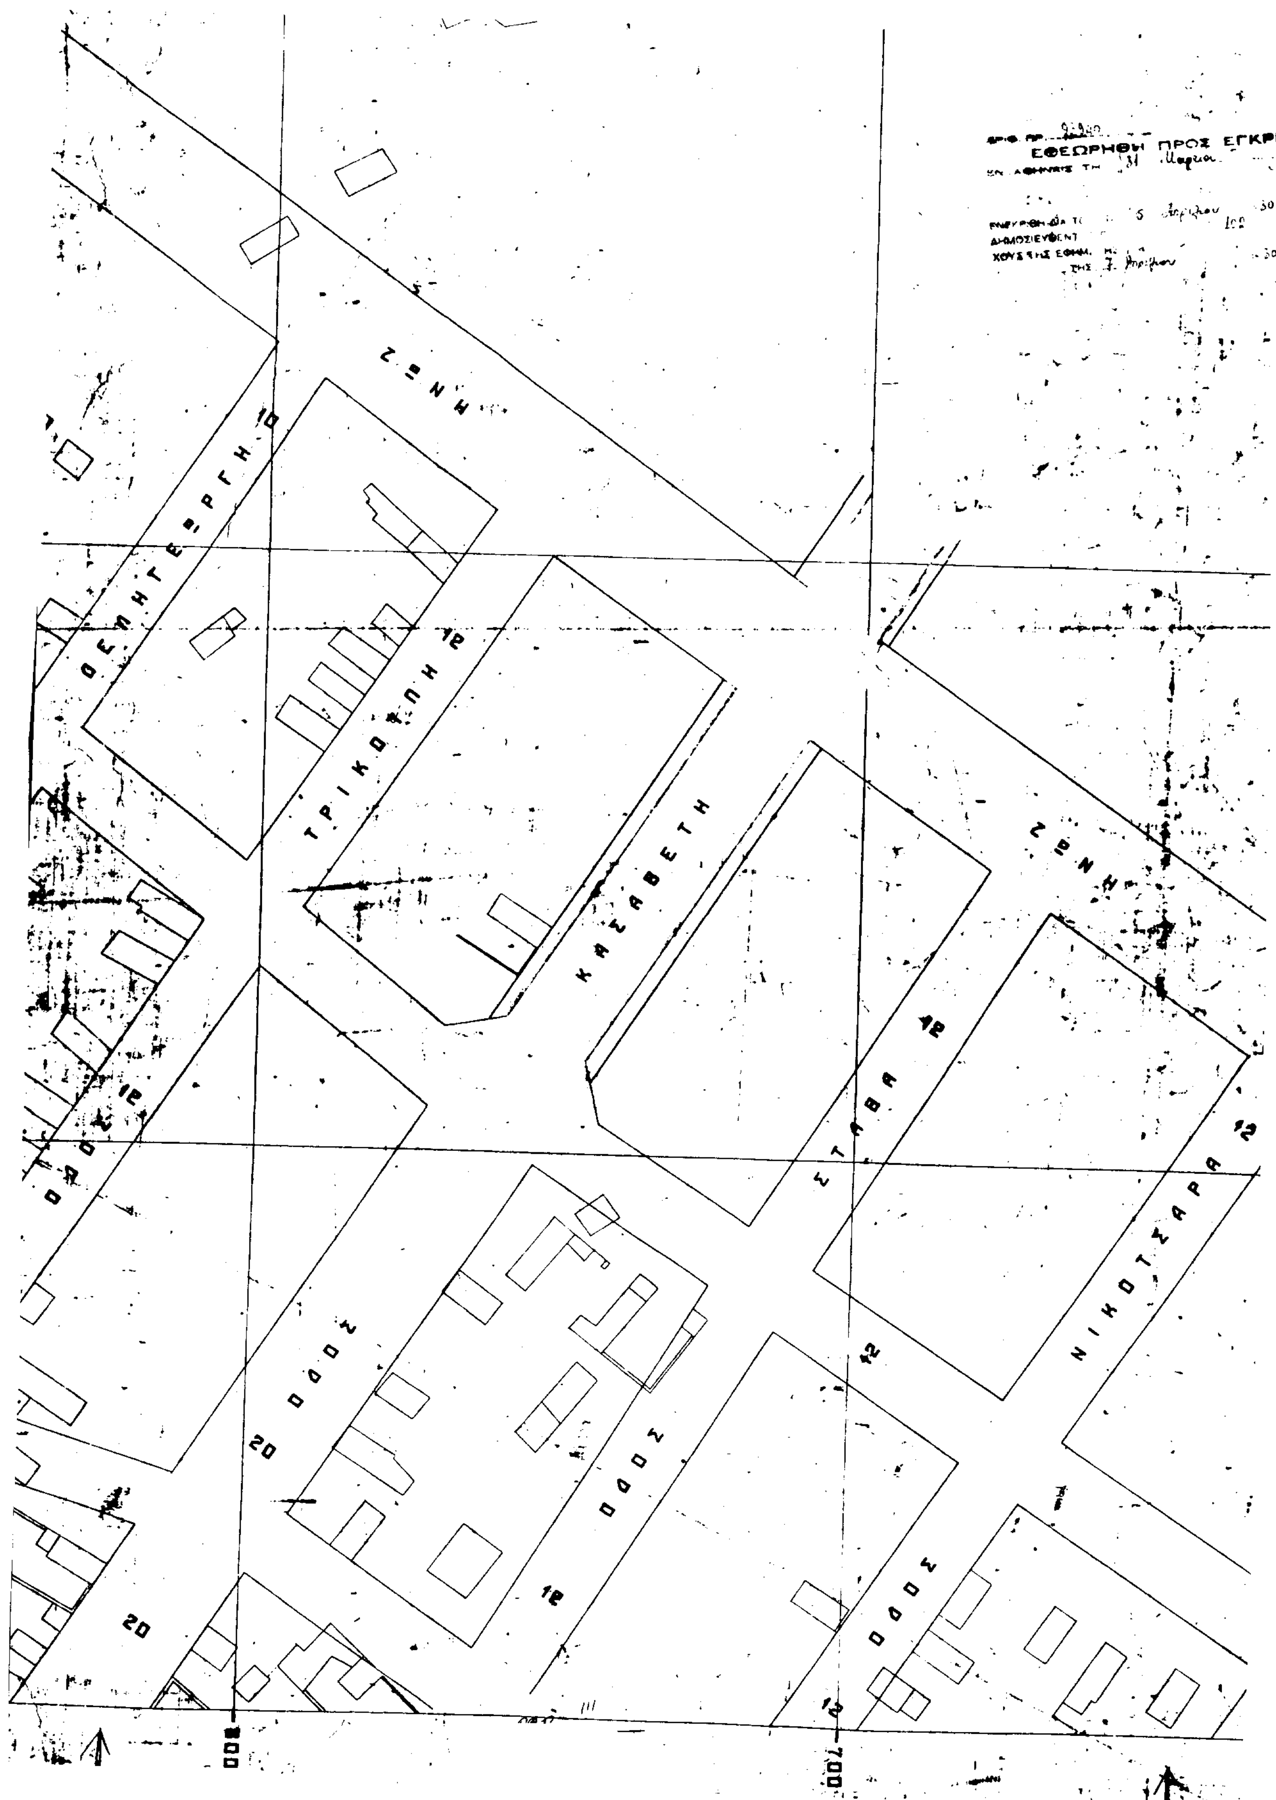
ΤΡΙΚΟΥΠΗ 12
ΚΑΣΑΒΕΤΗ
ΣΤΑΒΑ 12
ΝΙΚΟΤΣΑΡΑ 12
ΟΔΟΣ
ΟΔΟΣ
ΟΔΟΣ
ΟΔΟΣ
20
20
12
12
12
800
700

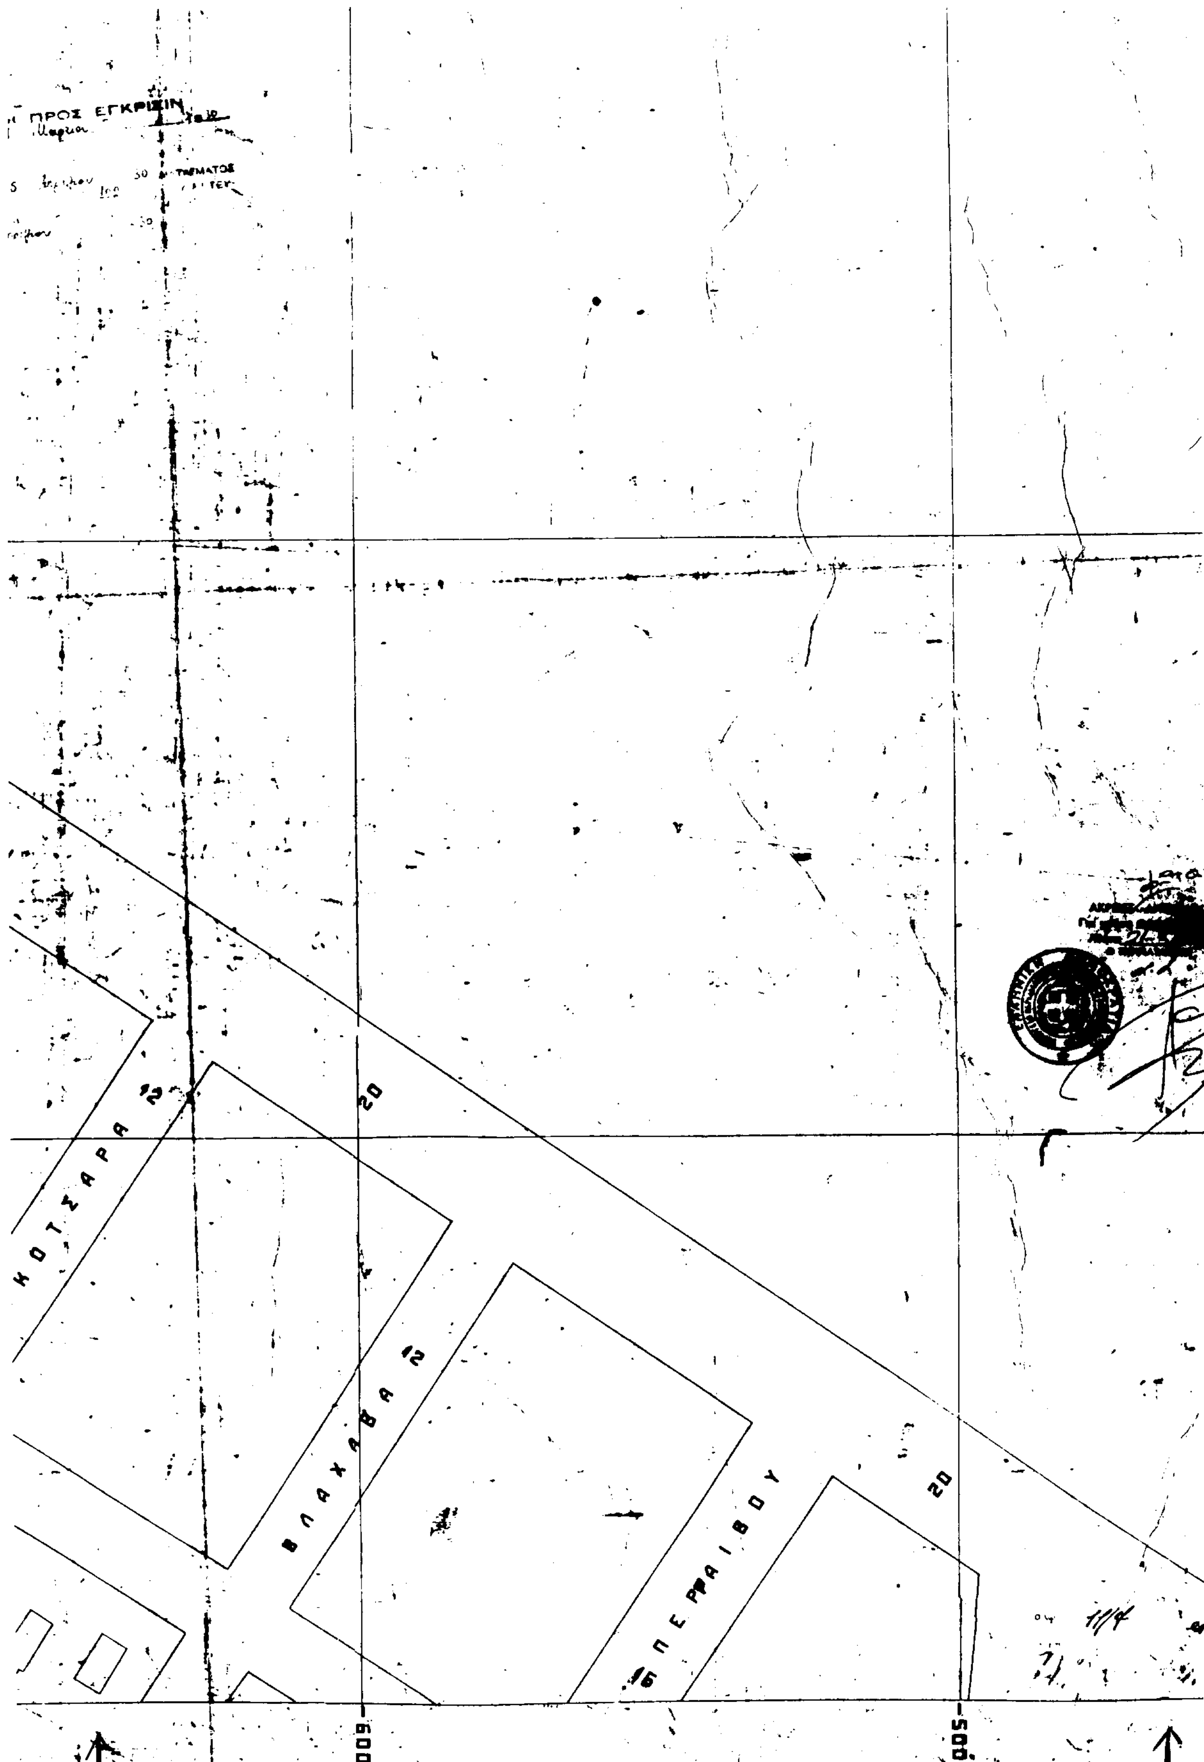
ΠΡΟΣ ΕΓΚΡΙΣΙΝ
ΚΟΤΣΑΡΑ 12
ΒΛΑΧΑΒΑ 12
ΠΕΡΡΑΙΒΟΥ 16
20
20
600
500

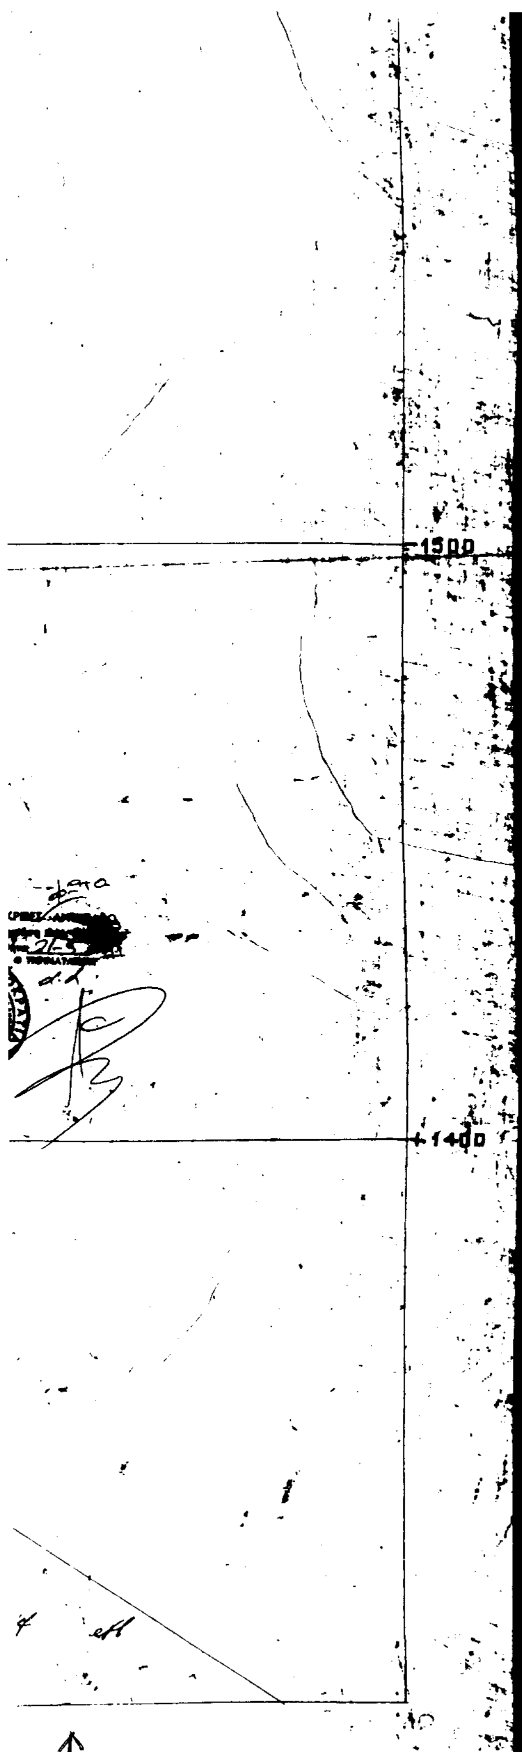

ΠΕΡΙΦΕΡΕΙΑΚΟ ΣΥΜΒΟΥΛΙΟ ΧΩΡΟΤΑΞΙΑΣ ΟΙΚΙΣΜΟΥ & ΠΕΡΙΒΑΛΛΟΝΤΟΣ

Το παρόν σχεδιάγραμμα εξετάσθηκε από το Π.Σ.Χ.Ο.Π. την 3/09/2002 και εγκρίθηκε σύμφωνα με την υπ' αριθμ. 116/16/13-09-02 γνωμοδότησή του.

ΠΡΟΕΔΡΟΣ ΓΡΑΜΜΑΤΕΑΣ

3400/12-09-02
12-09-02

ΧΡ. ΜΠΟΜΠΟΡΙΔΗΣ

ΔΗΜΟΣ ΒΟΛΟΥ
ΔΙΕΥΘΥΝΣΗ ΠΟΛΕΟΔΟΜΙΑΣ

ΤΡΟΠΟΠΟΙΗΣΗ ΣΧΕΔΙΟΥ ΠΟΛΕΩΣ
ΚΑΤΑΡΓΗΣΗ ΠΡΑΣΙΑΣ ΚΑΙ ΑΠΟΤΜΗΣΗΣ
ΕΠΙ ΤΗΣ ΟΔΟΥ ΚΑΣΣΑΒΕΤΗ
με ΑΧΙΛΛΟΠΟΥΛΟΥ
Ο.Τ. 651 και Ο.Τ. 663

204/2002

ΑΠΟΣΤΟΛΟΣ ΔΟΥΜΠΙΩΤΗΣ

ΚΛΙΜΑΚΑ 1:500

ΜΕΛΕΤΗΤΗΣ:
ΙΩΑΝΝΗΣ ΚΟΥΒΑΤΑΣ
ΠΟΛΙΤΙΚΟΣ ΜΗΧΑΝΙΚΟΣ

ΑΡ. ΣΧΕΔΙΟΥ

ΗΜΕΡΟΜΗΝΙΑ
10 ΜΑΙΟΥ 2002

Αριθ.: 3944 (2)

Επικύρωση καθορισμού οριογραμμής ρέματος χειμάρρου Λαγκαδικίων Ν. Θεσσαλονίκης από Χ.Θ. 1+700 έως Χ.Θ. 3+700.

Ο ΓΕΝΙΚΟΣ ΓΡΑΜΜΑΤΕΑΣ ΠΕΡΙΦΕΡΕΙΑΣ ΚΕΝΤΡΙΚΗΣ ΜΑΚΕΔΟΝΙΑΣ

Έχοντας υπόψη:

1. Τις διατάξεις του άρθρου 6 του Ν. 880/79, όπως τροποποιήθηκαν με το άρθρο 5 του του 3010/2002 (ΦΕΚ 91/τ.Α/25.4.2002)

2. Τις διατάξεις του Ν. 2503/97 «Διοίκηση, οργάνωση, στελέχωση της Περιφέρειας, ρύθμιση θεμάτων για την τοπική αυτοδιοίκηση και άλλες διατάξεις.»

3. Το έγγραφο αριθμ. 2121/4.5.2001 της Περιφέρειας Κεντρικής Μακεδονίας, με το οποίο έγινε ο διαχωρισμός των αρμοδιοτήτων συντήρησης αντιπλημμυρικών έργων της Περιφέρειας Κεντρικής Μακεδονίας.

4 Το έγγραφο αριθμ. 3335/1.7.2002 του Δήμου Κορώνειας Ν. Θεσσαλονίκης, από το οποίο προκύπτει, ότι το οικείο Δημοτικό Συμβούλιο ομόφωνα γνωμοδότησε υπέρ της οριοθέτησης που πρότεινε η Δ.Ε.Κ.Ε./Π.Κ.Μ.


5. Την απόφαση αριθμ. 2241/23-7-2002 της Διευθύντριας της Δ.Ε.Κ.Ε./Π.Κ.Μ. και το συνημμένο τοπογραφικό διάγραμμα, με την οποία έγινε καθορισμός των οριογραμμών του υδατορέματος χειμάρρου Λαγκαδικίων Ν. Θεσσαλονίκης από Χ.Θ. 1+700 έως Χ.Θ. 3+700, αποφασίζουμε:

Επικυρώνουμε το τοπογραφικό διάγραμμα που συνοδεύει την με αριθμ.2241/23.7.2002 απόφαση της Δ.Ε.Κ.Ε./Π.Κ.Μ., με την οποία καθορίζονται οι οριογραμμές σε τμήμα του υδατορέματος του χειμάρρου Λαγκαδικίων περιοχής Δήμου Κορώνειας Ν. Θεσσαλονίκης από Χ.Θ. 1+700 έως Χ.Θ. 3+700.

Η απόφαση αυτή να δημοσιευθεί στην Εφημερίδα της Κυβερνήσεως.

Θεσσαλονίκη, 25 Ιουλίου 2002

Ο Γενικός Γραμματέας Περιφέρειας
ΗΛΙΑΣ ΛΙΑΚΟΠΟΥΛΟΣ

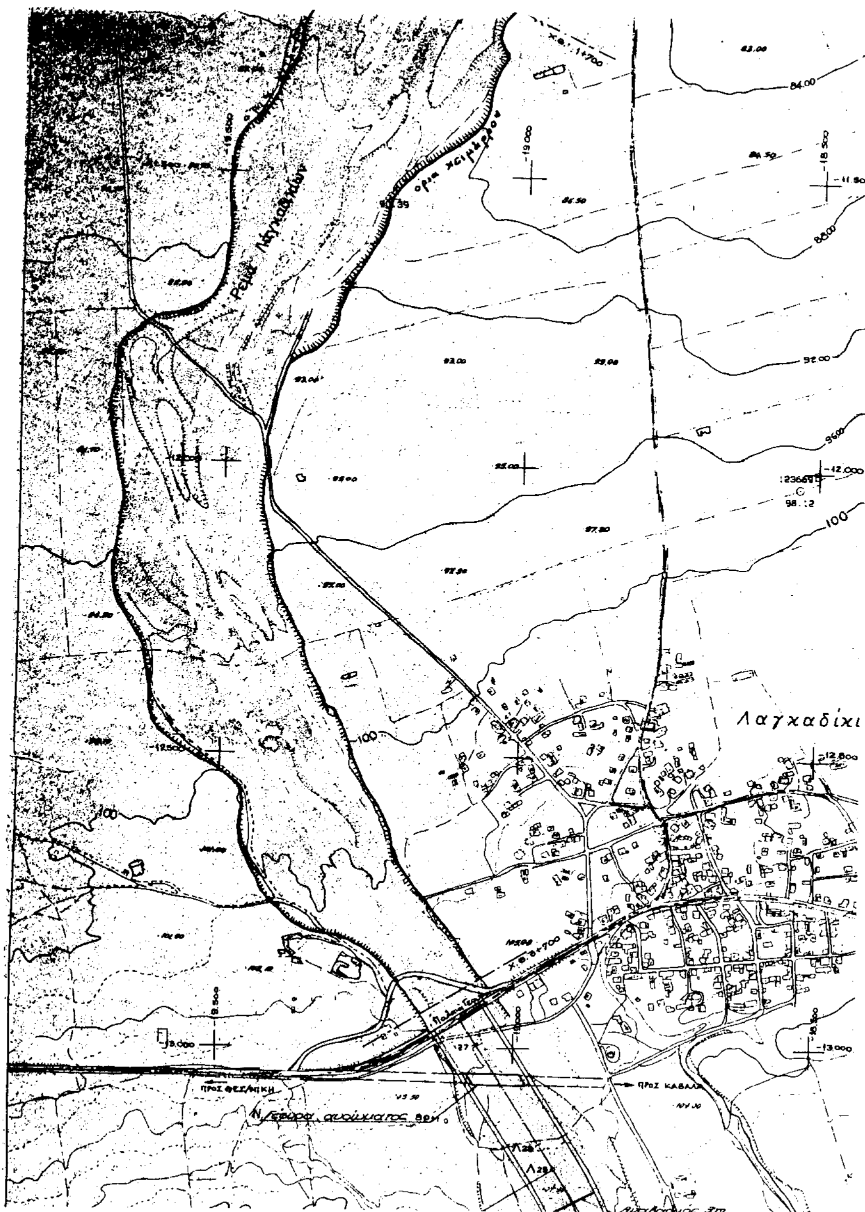

ΕΛΛΗΝΙΚΗ ΔΗΜΟΚΡΑΤΙΑ
ΠΕΡΙΦΕΡΕΙΑ ΚΕΝΤΡΙΚΗΣ ΜΑΚΕΔΟΝΙΑΣ
ΔΙΕΥΘΥΝΣΗ ΔΗΜΟΣΙΩΝ ΕΡΓΩΝ
Δ/ΝΣΗ ΕΛΕΓΧΟΥ ΚΑΤΑΣΚΕΥΗΣ ΕΡΓΩΝ

ΜΕΛΕΤΗ ΟΡΙΟΘΕΤΗΣΗΣ ΤΜΗΜΑΤΟΣ ΧΕΙΜΑΡΡΟΥ ΛΑΓΚΑΔΙΚΙΩΝ
Ν. ΘΕΣΣΑΛΟΝΙΚΗΣ
ΑΠΟ Χ.Θ. 1+700 ΕΩΣ Χ.Θ. 3+700

ΘΕΜΑ: ΤΟΠΟΓΡΑΦΙΚΟ ΔΙΑΓΡΑΜΜΑ

Ημερομηνία: ΙΟΥΛΙΟΣ 2002 | Κλίμακα 1 : 5000

… 29

			ΗΜΕΡΟΜΗΝΙΑ	ΥΠΟΓΡΑΦΗ
Δ.Ε.Κ.Ε.	Οι Συντάξαντες Μηχανικοί	Σ. ΒΑΓΙΩΝΑΣ Πολ.Μηχ.με Α΄β. Ε. ΚΟΥΤΣΙΜΑΡΗ Πολ.Μηχ.με Α΄β.	22-7-02 22-7-02	
	ΕΛΕΓΧΘΗΚΕ Ο Τμηματάρχης ΤΕΥΕ	Α. ΜΕΓΑΠΑΝΟΣ Πολ.Μηχ.με Α΄β.	23-7-02	
	ΕΛΕΓΧΘΗΚΕ Ο Τμηματάρχης Τμηματος Μελετών	Κ.α.α. Κ.ΣΤΑΜΑΤΕΛΟΣ Πολ.Μηχ.με Α΄β.	22-7-02	
	Η Διευθύντρια ΔΕΚΕ	Π. ΜΙΧΟΥΔΗ Πολ.Μηχ.με β.Διευθυντή	[illegible]-7-02	
Δ.Δ.Ε.	Ο Ελέγξας Μηχανικός	Ε. ΣΚΟΔΡΑΣ Πολ.Μηχ.με Α΄β.	24-7-02	
	Ο Τμηματάρχης	Δ. ΦΡΑΓΚΟΥ Πολ.Μηχ.με Α΄β.	25 7 02	
	Ο Προϊσταμενος Δ.Δ.Ε.	ΑΘ. ΑΔΑΜΑΡΑΣ Πολ.Μηχ.με β.[illegible]	25 [illegible]	